



議案第97号 参考資料

変更前

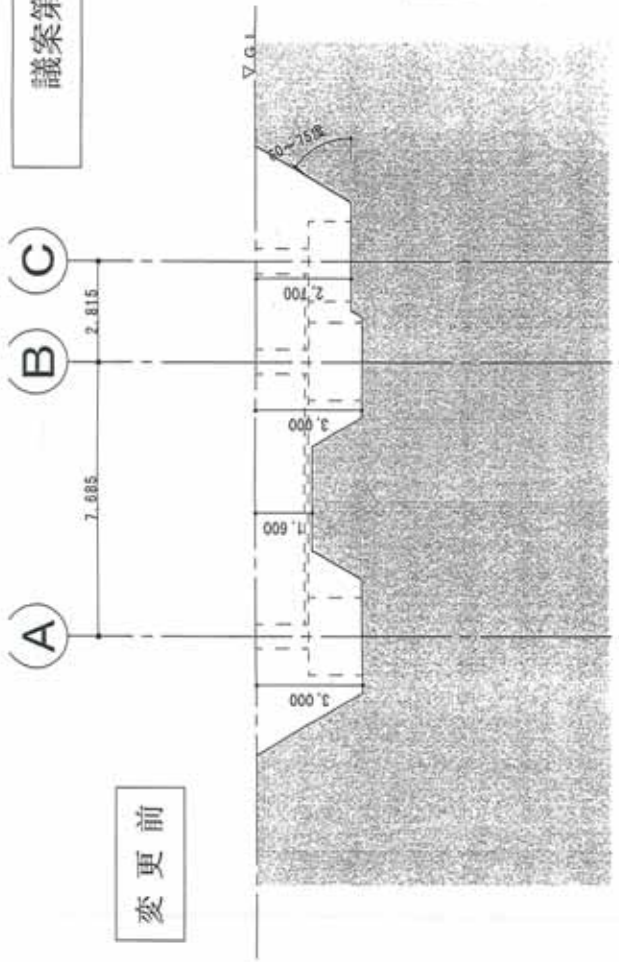


当初計画根切り 1/200

変更後

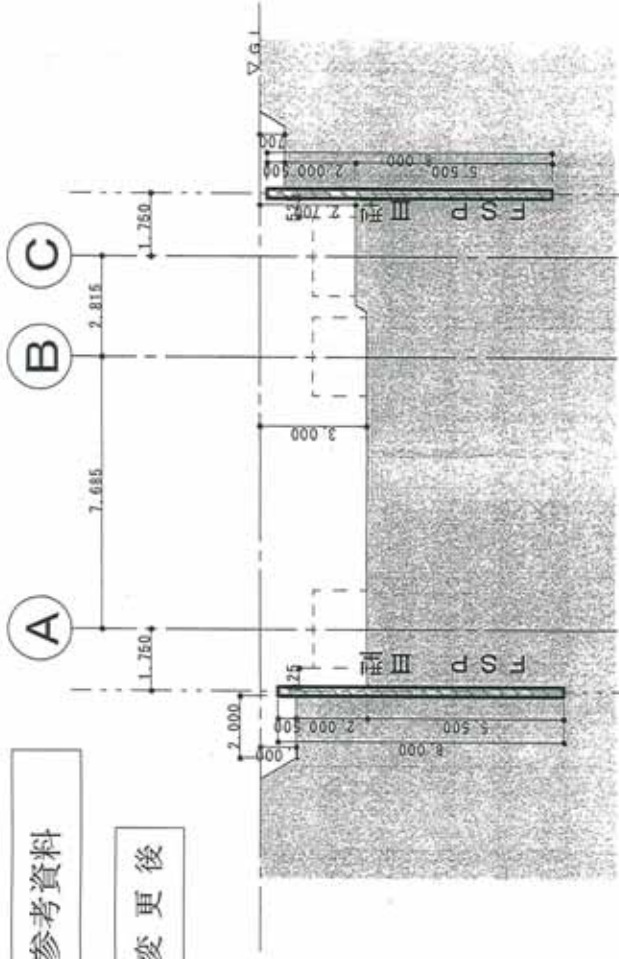


尖板計画図 1/200

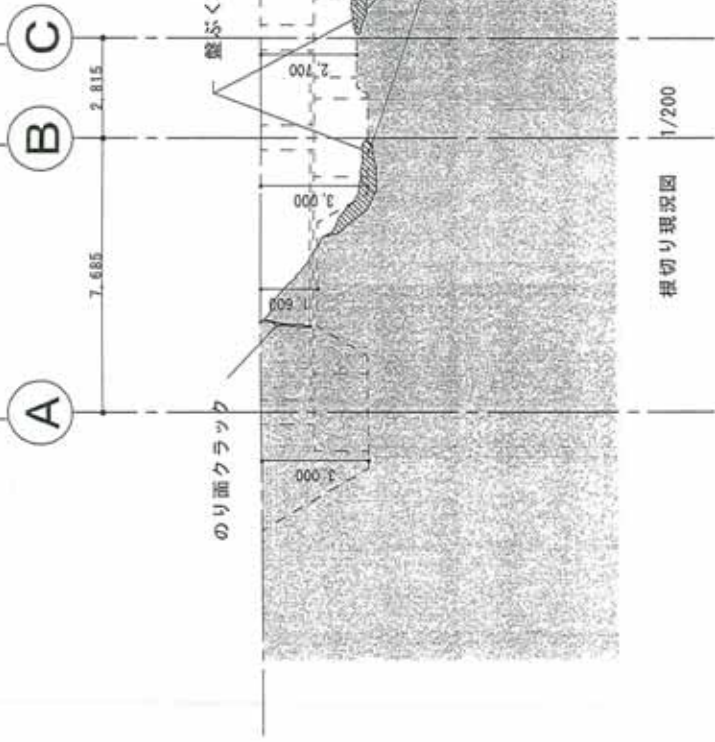

根切り現況図 1/200



現況写真

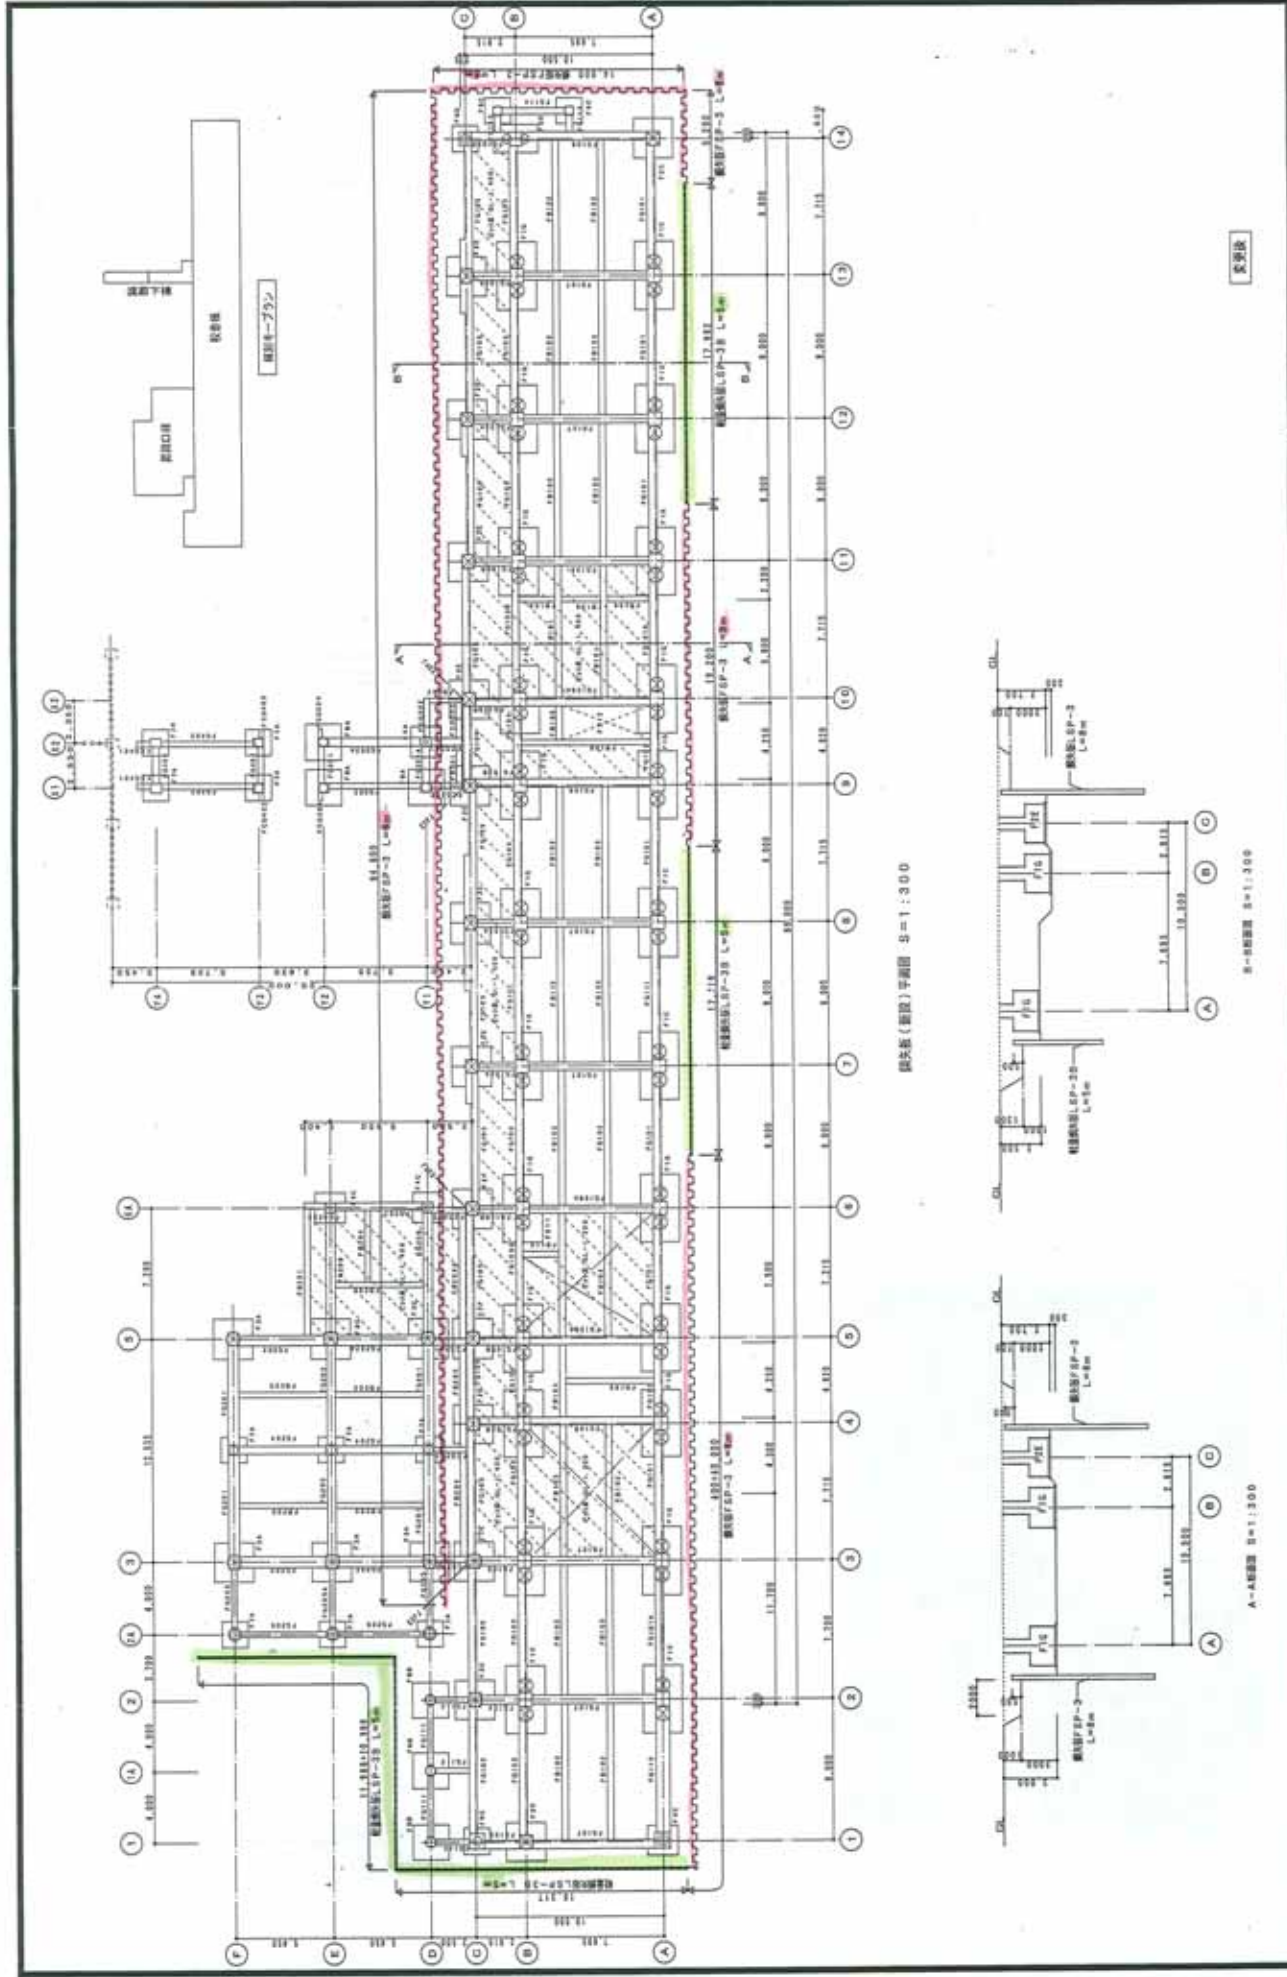

系列図

観望台(断面)平面図 S=1:300

断面縮尺 S=1:300

A-A断面 S=1:300

TITLE	北条小学校校舎改修工事(建築・躯体)	NAME	観望台(断面)平面図及び断面図	DATE	H20.10	SCALE	1/300	製図者(一級建築士) 1066268(株) 坂本	設計者(一級建築士) 320787(株) 廣	監理者(一級建築士) 105616(株) 日建	S-07A
-------	--------------------	------	-----------------	------	--------	-------	-------	--------------------------	------------------------	-------------------------	-------